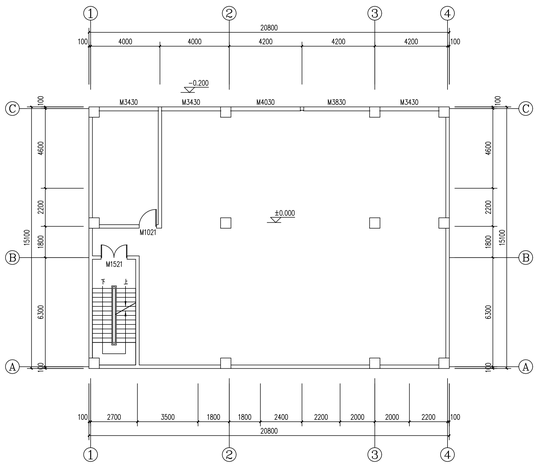

一层平面图 1:100
本层建筑面积：314.08方米
总建筑面积：1256.32平方米

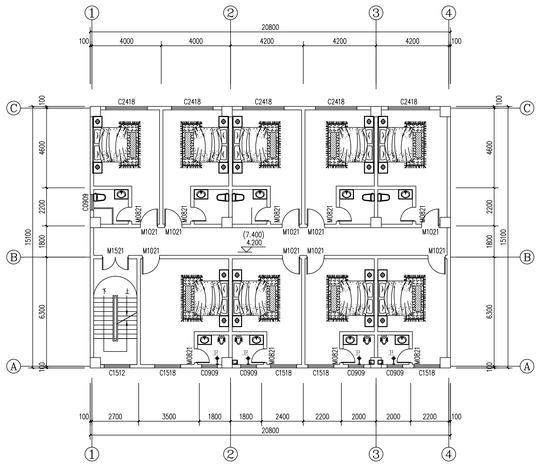

二、三层平面图 1:100
本层建筑面积：314.08方米

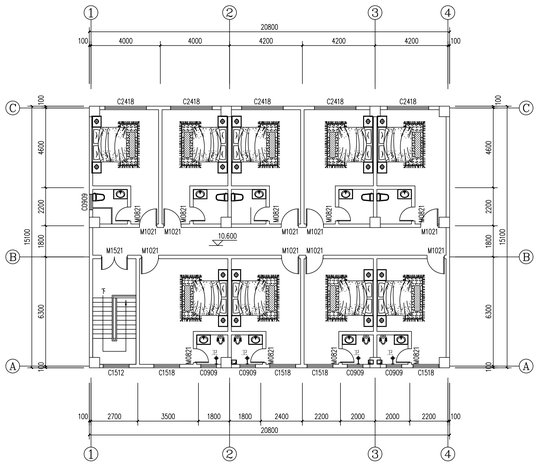

四层平面图 1:100
本层建筑面积：314.08方米

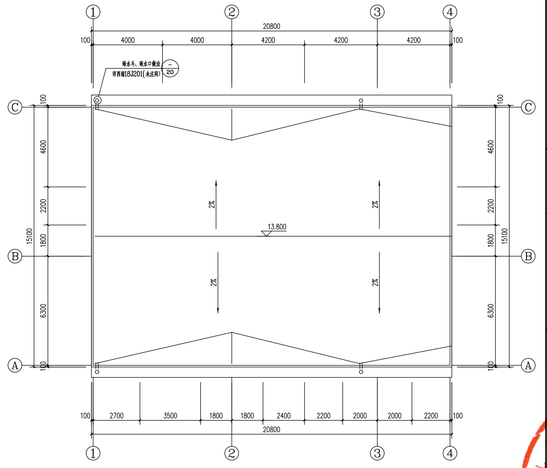

屋顶平面图 1:100

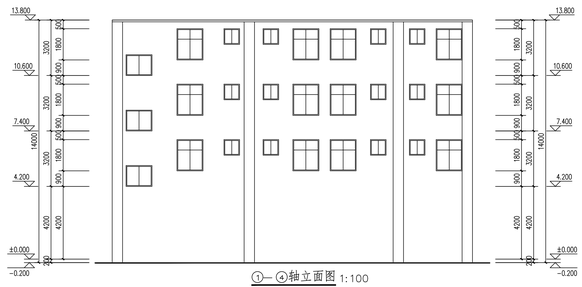

①—④轴立面图 1:100

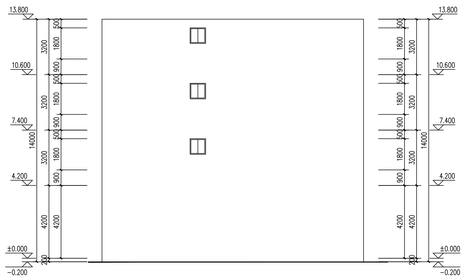

Ⓐ—Ⓓ轴立面图 1:100

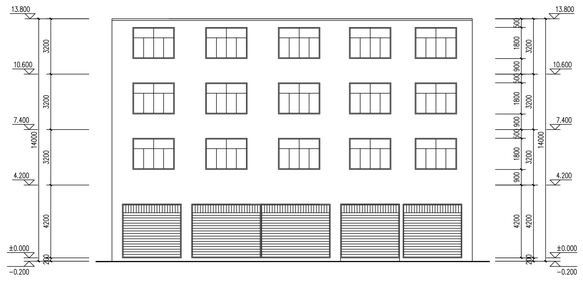

④—①轴立面图 1:100

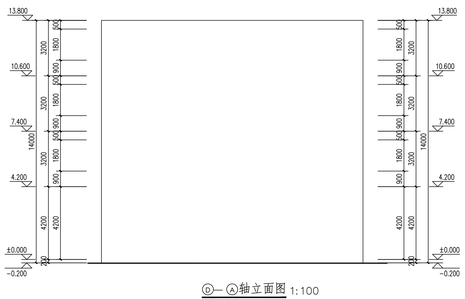

Ⓓ—Ⓐ轴立面图 1:100

## 经济技术指标

| | |
|---|---|
| 总用地面积(平方米) | 950.74 |
| 拟建建筑占地面积（平方米） | 314.08 |
| 拟建建筑面积（平方米） | 1256.32 |
| 设计人联系电话 | 13518796006 |

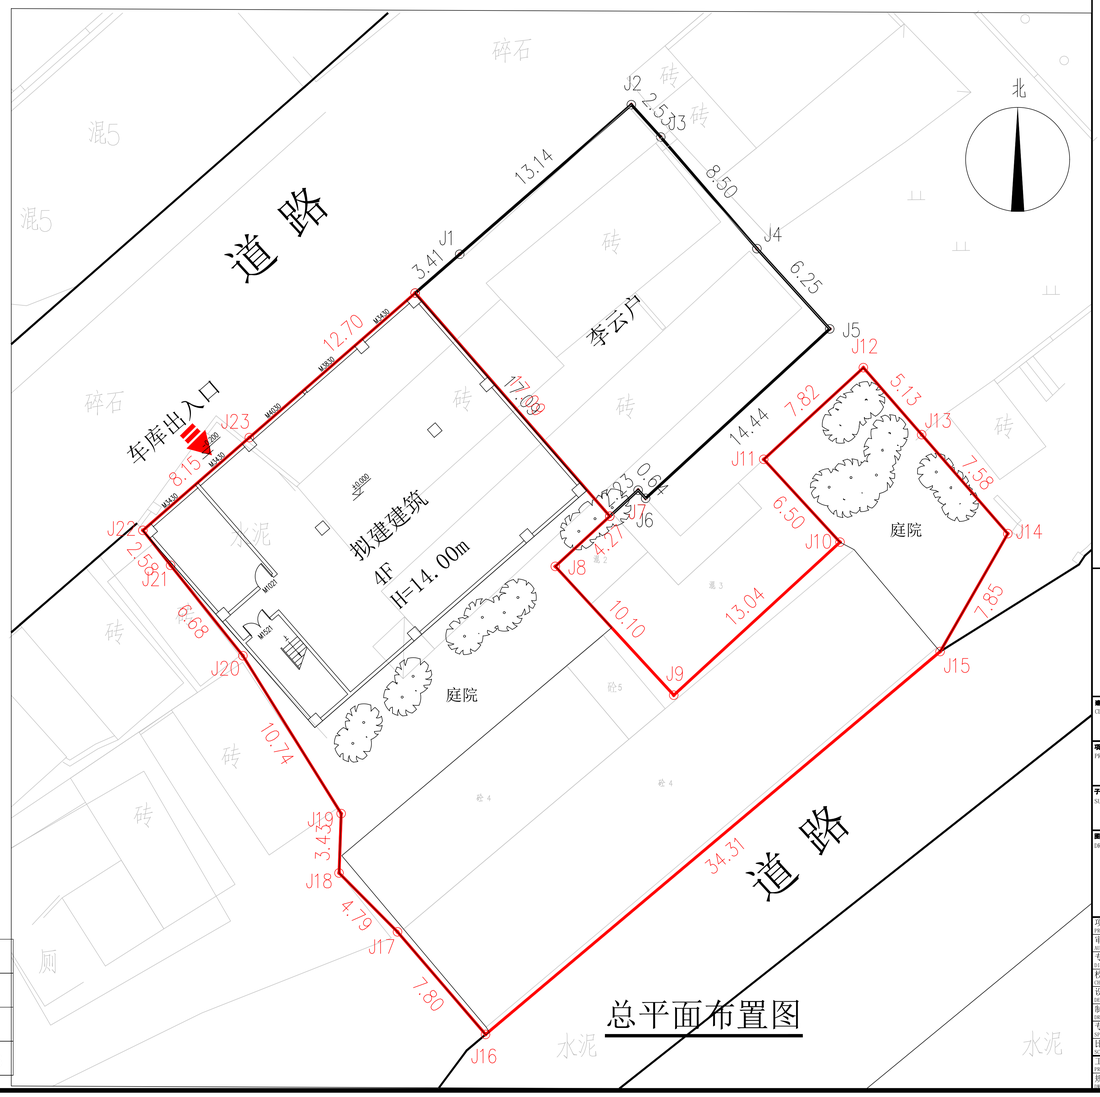


总平面布置图

设计单位
DESIGN UNIT

中创敦朴工程咨询有限公司
zhongchuang dunpu engineering consulting co., ltd
建筑工程乙级设计证书 A452010195
No.A452010195 CLASS B OF ARCHITECTUREDESIGN (PRC)

E-mail: 366317080@qq.com
电话: 15769695522
邮编: 550003

合作设计单位
CO-OPERATED WITH

出图专用章
SHARCE PROJECT SEAL

未加盖本公司出图专用章无效 INVALID NO THE SPECIAL SEAL

公章

建设单位
CLIENT
李云

项目名称
PROJECT TITLE
李云户建设方案

子项名称
SUB TITLE

图纸名称
DRAWING TITLE

| | | | |
|---|---|---|---|
| 项目负责人 PROJECT DIRECTOR | | 周荣森 | 周荣森 |
| 审定人 AUTHORIZED BY | | 姜 雨 | 姜雨 |
| 专业负责人 EXECUTIVE RESPONSIBLE BY | | 周荣森 | 周荣森 |
| 校对人 CHECKED BY | | 李伟成 | 李伟成 |
| 设计人 DESIGNED BY | | 沈玉成 | 沈玉成 |
| 制图人 DRAWING BY | | 沈玉成 | 沈玉成 |
| 专业 SPECIALITY | 建 筑 | 设计阶段 DESIGN STAGE | 施工图 |
| 比例 SCALE | 1:100 | 日期 DATE | 2024.07 |
| 工程编号 PROJECT NO. | | 图号 DRAWING NO. | |
| 规格 PAPER SIZE | A1 | 版本 VERSION | 第一版 |