


白石头河管理范围划定平面索引图

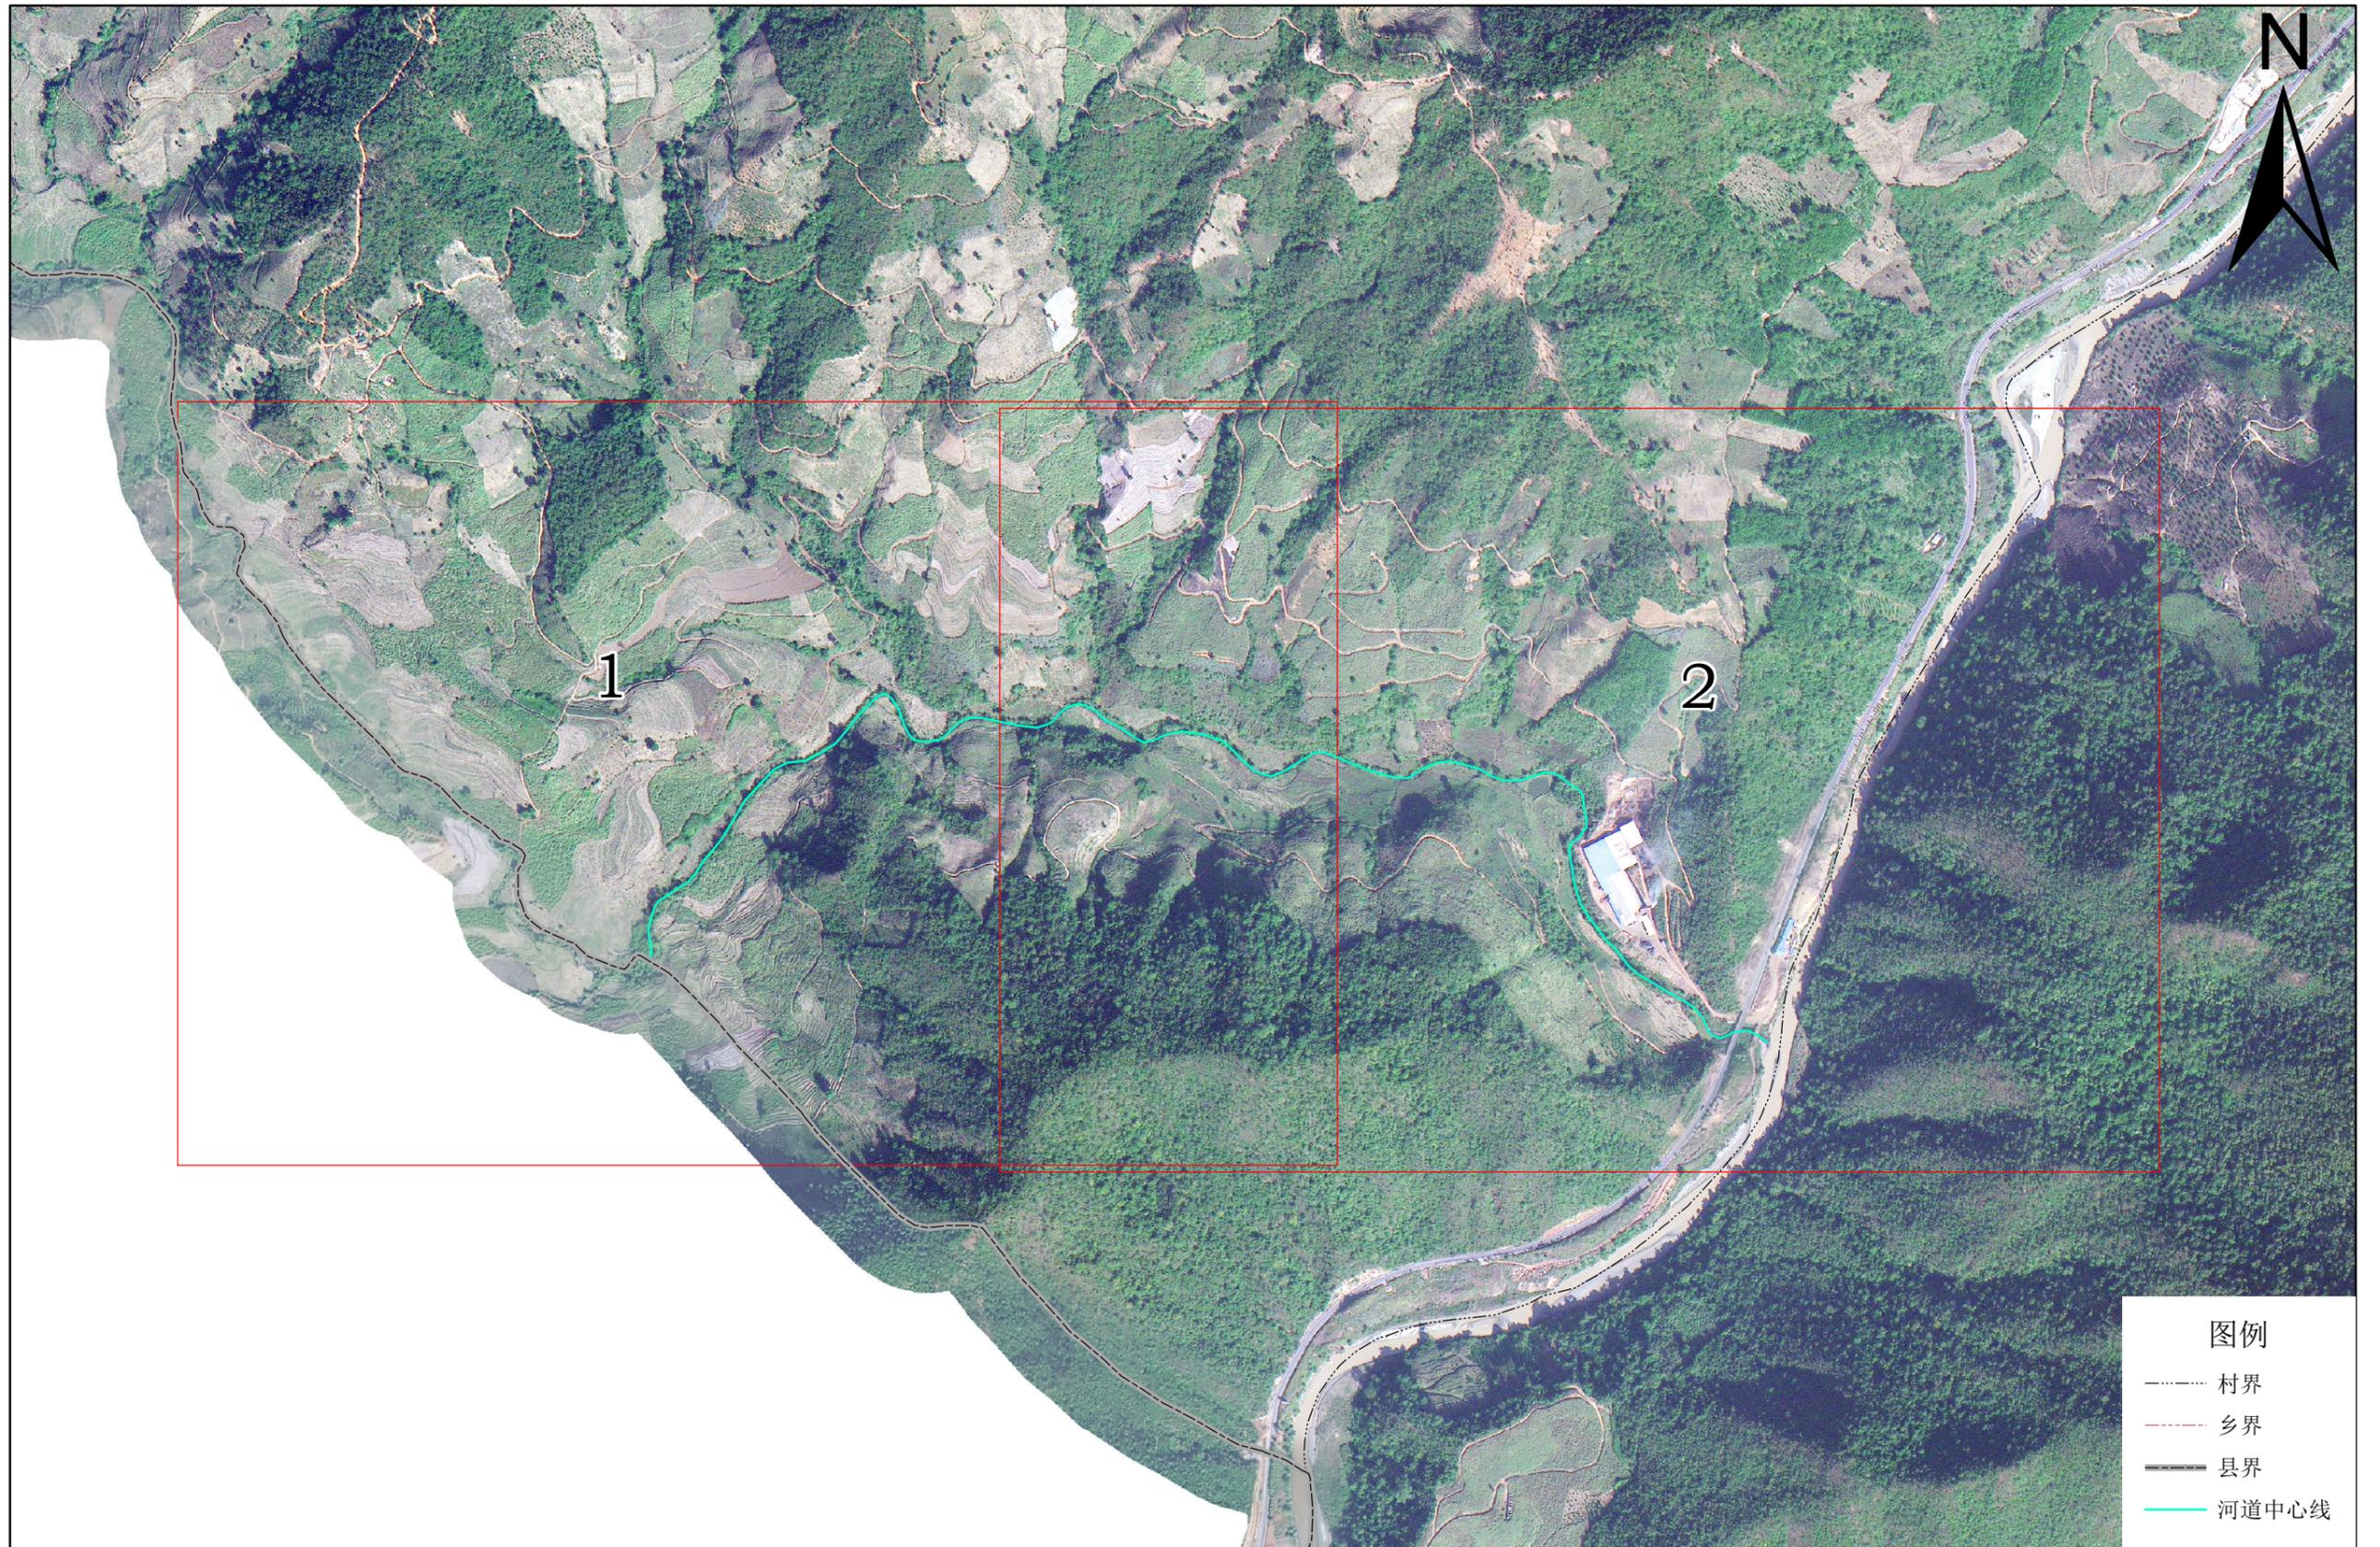


云县水务局

- 图例
- 村界
 - - - 乡界
 - 县界
 - 河道中心线

制图单位: 楚雄江雨测绘有限公司
制图员: 翟 鹏
检查员: 邹绍明

白石头河管理范围划定平面图

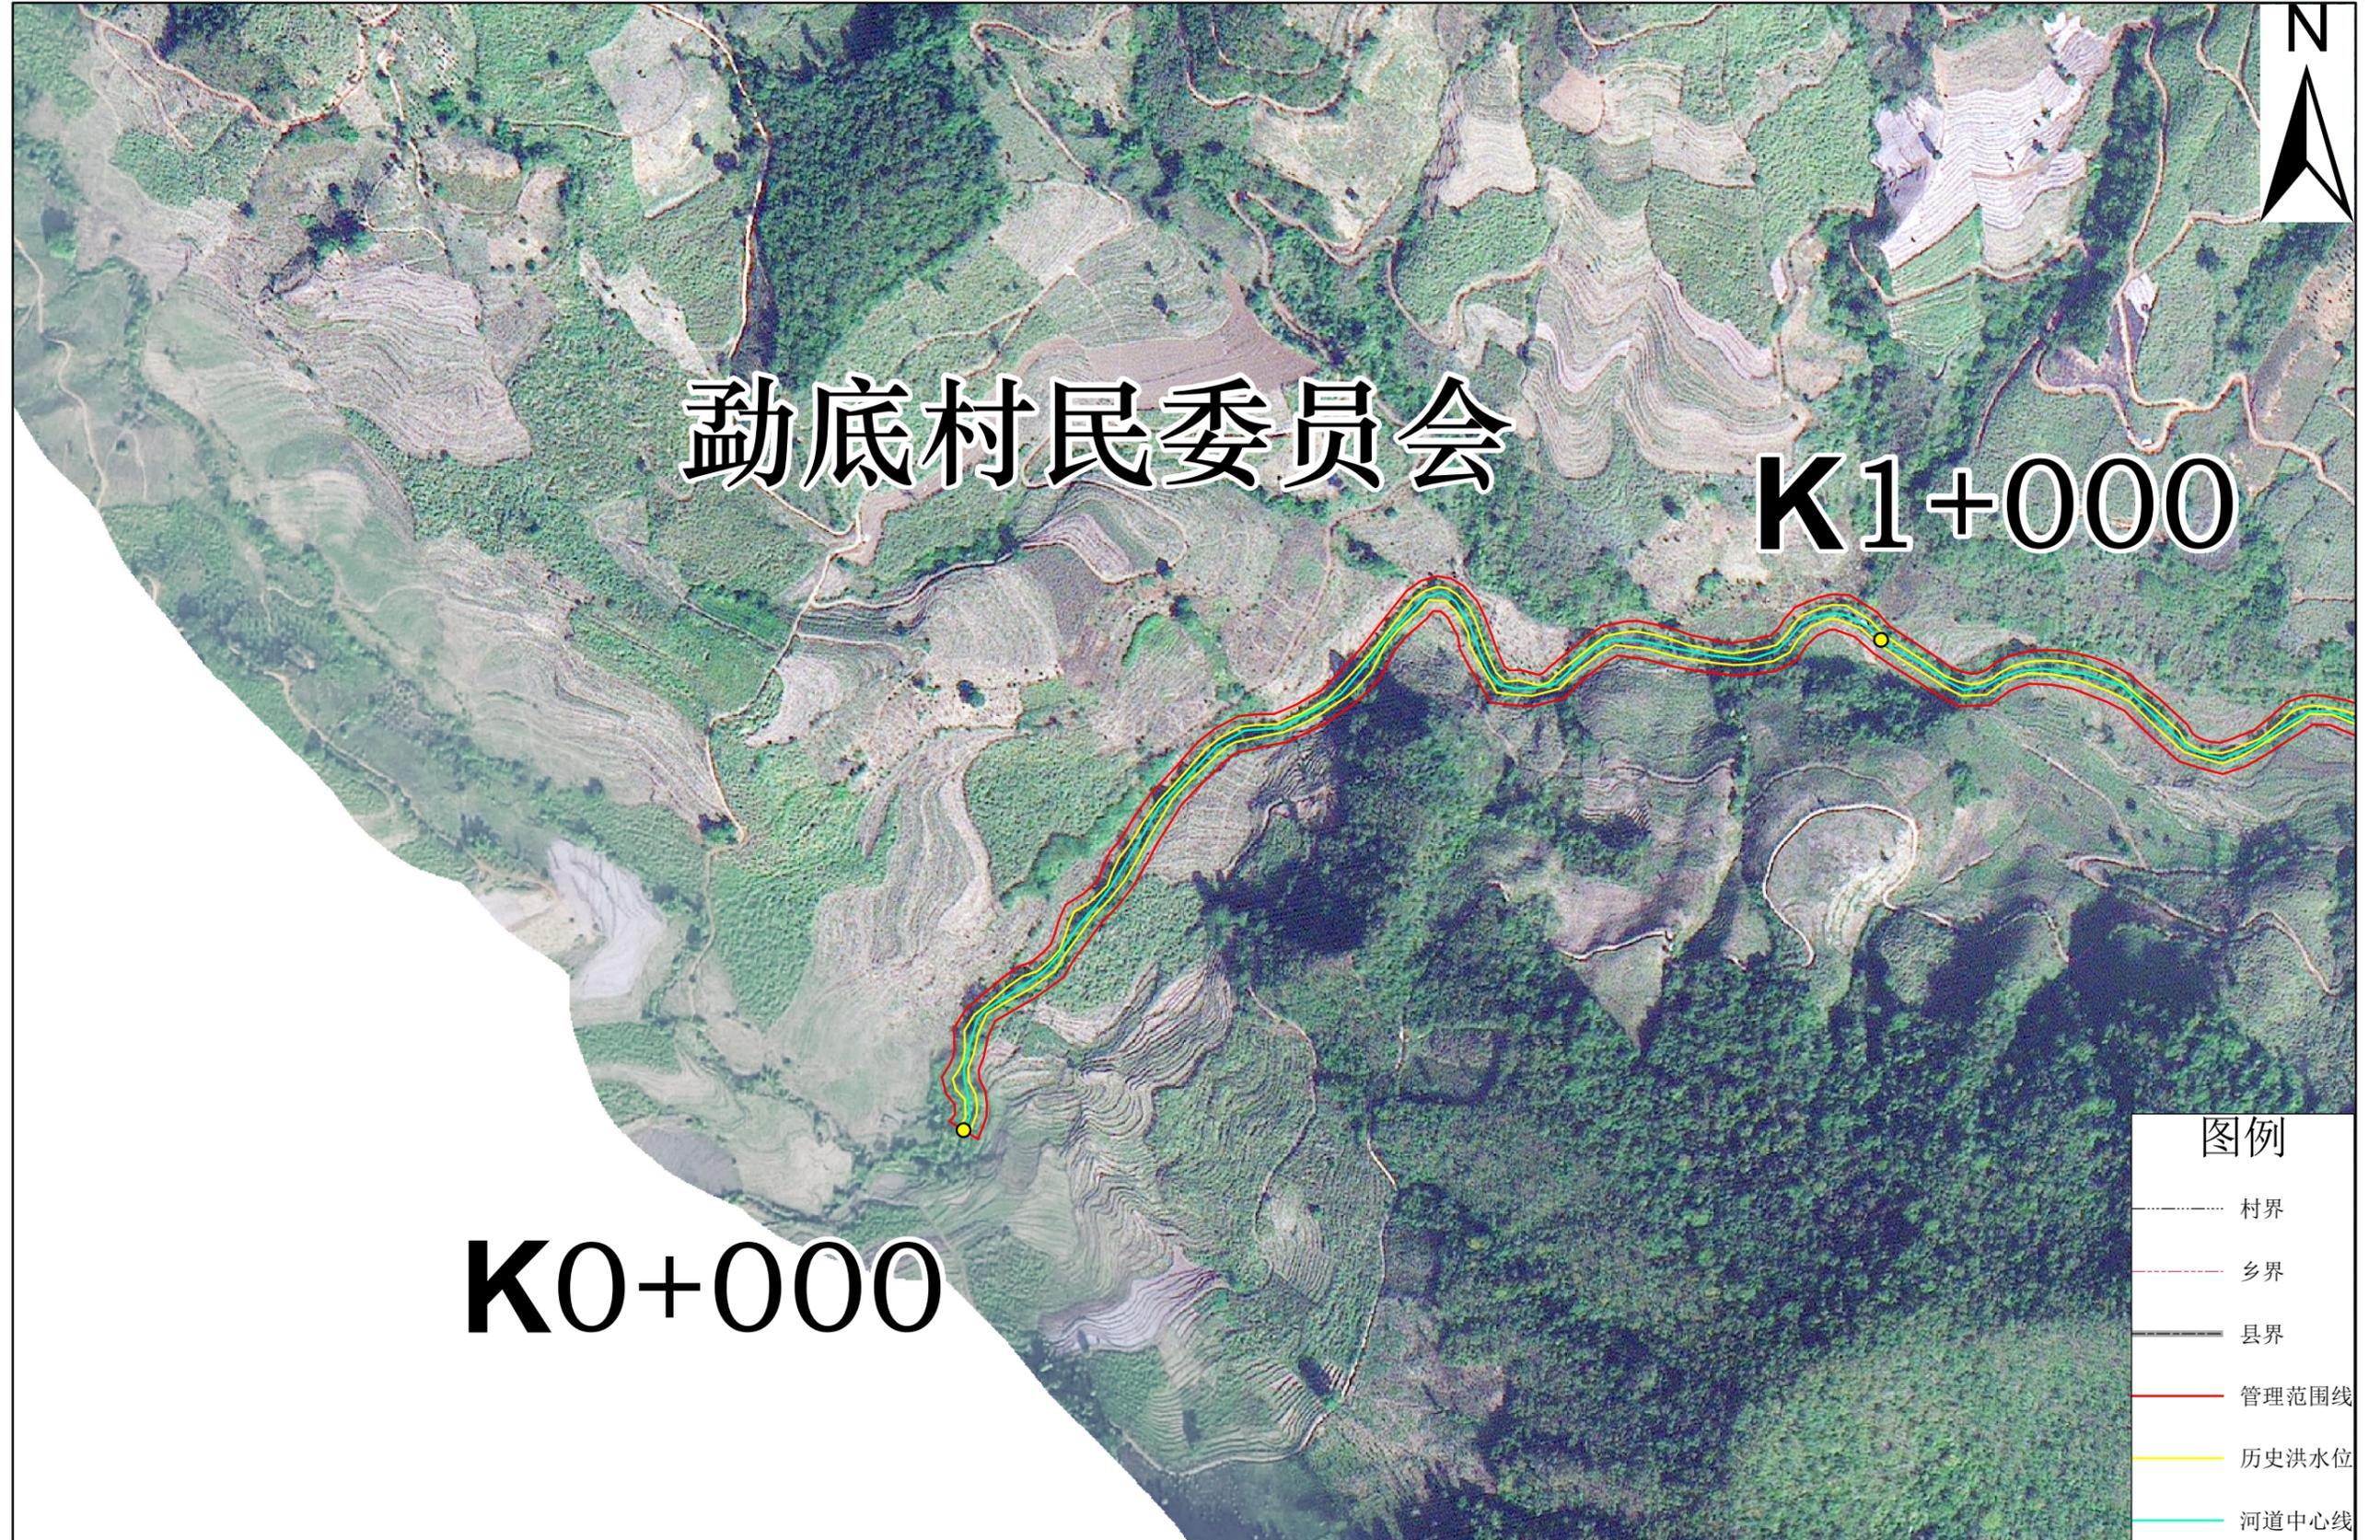

云县水务局

审核单位：云县水务局
三调影像，2020年8月划界
2000国家大地坐标系，1985国家高程系统

1:5000
第 1 页，共 2 页

制图单位：楚雄江雨测绘有限公司
制图员：翟 鹏
审核员：邹绍明

白石头河管理范围划定平面图



云县水务局

审核单位：云县水务局
三调影像，2020年8月划界
2000国家大地坐标系，1985国家高程系统

1:5000
第 2 页，共 2 页

制图单位：楚雄江雨测绘有限公司
制图员：翟 鹏
审核员：邹绍明